



ΕΦΗΜΕΡΙΣ ΤΗΣ ΚΥΒΕΡΝΗΣΕΩΣ

ΤΗΣ ΕΛΛΗΝΙΚΗΣ ΔΗΜΟΚΡΑΤΙΑΣ

ΤΕΥΧΟΣ ΤΕΤΑΡΤΟ Αρ. Φύλλου **109**

10 Φεβρουαρίου 1994

ΠΕΡΙΕΧΟΜΕΝΑ

ΑΠΑΛΛΟΤΡΙΩΣΕΙΣ

ΑΠΟΦΑΣΕΙΣ

Αριθ. 1873/93 (1)

Καθορισμός των ορίων του αιγιαλού και δημιουργία ζώνης παραλίας στη θέση «ΒΕΛΑ» της Κοινότητας Βασιλόπουλου Αστακού Ν. Αιτωλ/νίας, Νομού Αιτωλ/νίας.

Ο ΝΟΜΑΡΧΗΣ ΑΙΤΩΛΙΑΣ & ΑΚΑΡΝΑΝΙΑΣ

Έχοντας υπόψη:

1. Τις διατάξεις των άρθρων 1 μέχρι και 7 του Α.Ν. 2344/1940 «περί αιγιαλού και παραλίας», όπως τροποποιήθηκαν και συμπληρώθηκαν με τις διατάξεις α) Του άρθρου 13 του Ν. 1078/1980 και β) του άρθρου 23 του Ν. 1337/1983.

2. Τις διατάξεις της παραγράφου 9 του άρθρου 1 του Κεφαλαίου Β' της 0 208/181/26.4.1982 (Φ.Ε.Κ. 214/26.4.1982 τ.Β) κοινής απόφασης Υπουργών Προεδρίας και Οικονομικών «Αναμόρφωση Συλλογικών Οργάνων Γνωμοδοτικής και Αποφασιστικής Αρμοδιότητας του Υπουργείου Οικονομικών».

3. Την από 9.6.92 έκθεση της Επιτροπής καθορισμού των ορίων αιγιαλού και παραλίας και θέσεων αμμοληψίας, που καθόρισε τα όρια του αιγιαλού και της παραλίας στην περιοχή «ΒΕΛΑ» της Κοινότητας Βασιλόπουλου–Αστακού Νομού Αιτωλ/νίας και το από 26.2.92 τοπογραφικό διάγραμμα με κλίμακα 1:500 του Π. Ζαβιτσάνου τοπογρ. Μηχανικού που θεωρήθηκε στις 2.4.92 από την Δ/νση Τεχνικών Υπηρεσιών της Νομαρχίας Αιτωλ/νίας και συνοδεύει την έκθεση της προαναφερόμενης Επιτροπής.

4. Τη σύμφωνη γνώμη του Γενικού Επιτελείου Ναυτικού, που διατυπώθηκε στο 544.5/221/93/487/5.4.93 εγγραφό του.

5. Τις διατάξεις του άρθρου 1 της παραγράφου 1 του Ν. 3200/1955 (Φ.Ε.Κ. 97/Α'/1955) «περί διοικητικής αποκεντρώσεως» σε συνδυασμό με τις διατάξεις του από 28.6.1955 Β.Δ. «περί εξαιρέσεως από της κατά το άρθρο 1 παράγραφος 1 του Ν. 3200/55 αρμοδιότητος των Νομαρχών, αντικειμένων τινών αρμοδιότητος του Υπουργού Οικονομικών» του Β.Δ. 704/1970 και του άρθρου 1 παραγράφου 5 του Π.Δ. 71/1984, για μεταβίβαση αρμοδιοτήτων του Υπουργού Οικονομικών στους Νομάρχες και στις περιφερειακές αρχές διανομαρχιακού επιπέδου, αποφασίζουμε:

1. Επικυρώνουμε την από 9.6.92 έκθεση της Επιτροπής καθορισμού των ορίων αιγιαλού και παραλίας και θέσεων αμμοληψίας, καθώς και το από 26.2.92 τοπογραφικό διάγραμμα, που την συνοδεύει, το οποίο συντάχθηκε από τον Π. Ζαβιτσάνο τοπογρ. Μηχανικό με κλίμακα 1:500 και θεωρήθηκε της 2.4.92 από την Δ.Τ.Υ. επί του οποίου η πιο πάνω Επιτροπή, καθόρισε τα όρια αιγιαλού με συνεχή πολυγωνική κόκκινη γραμμή στις κορυφές Α1 έως Α12, την οριογραμμή της παραλίας με συνεχή πολυγωνική γραμμή με κίτρινο χρώμα, καθορίζεται ζώνη πλάτους (10) δέκα μέτρων επειδή δεν εξυπηρετούνται οι σκοποί της παραγράφου 1 του άρθρου 7 Α.Ν. 2344/40 στις κορυφές Π1 έως Π12 οι οποίες εξασφαλίζονται από τα ίδια τριγνωμετρικά σημεία όπως και ο Αιγιαλός. Αποφαίνεται ότι στην τοποθεσία «ΒΕΛΑ» της Κοινότητας Βασιλόπουλου Ν. Αιτωλ/νίας δεν υπάρχει παλαιός Αιγιαλός.

Η απόφαση αυτή, με την έκθεση της Επιτροπής και το διάγραμμα, να δημοσιευθούν στην Εφημερίδα της Κυβερνήσεως.

Μεσολόγγι, 26 Ιανουαρίου 1994

Ο Νομάρχης

ΚΩΣΤΑΣ ΣΤΑΦΥΛΑΣ

ΕΚΘΕΣΗ

Επιτροπής καθορισμού Ορίων Αιγιαλού – Παραλίας

Για τον καθορισμό για πρώτη φορά των ορίων του αιγιαλού – Παραλίας στη Περιοχή «Βελά» Κοινότητας Βασιλόπουλου – Αστακού Ν. Αιτ/νίας.

Στον Αστακό σήμερα 9.6.92, ημέρα της εβδομάδας τρίτη και ώρα 10 π.μ. τα μέλη της επιτροπής του άρθρου 74 του Π.Δ. 636/77 που συστήθηκε με τις υπ' αριθ. 63/31.12.86 και την 1250/17.12.98 αποφάσεις του Νομάρχη Αιτ/νίας αποτελούν οι:

1. Σκόκας 'Αρης, Προϊστάμενος ΔΟΥ Αστακού ως Πρόεδρος.

2. Καραθανάση Ειρήνη, Τοπογράφος Μηχ/κός της Δ/νσης Τεχνικών Υπηρεσιών ως νόμιμος αναπληρωτής του κωλυομένου τακτικού μέλους, προϊσταμένη της Δ/νσης τεχνικών Υπηρεσιών, Νομού Αιτ/νίας ως μέλος και

3. Καββαδίας Διονύσιος.

Κατόπιν της υπ' αριθμ. 2220/20.5.92 εντολής του Προέδρου αυτής και μετά από επιτόπια αυτοψία στη παραπάνω περιοχή της Κοινότητας Βασιλόπουλου συνήλθαμε σήμερα 9.6.92 στο κατάστημα της ΔΟΥ Αστακού και αφού λάβαμε υπόψη μας.

1. Τις διατάξεις των άρθρων 1, 2 και 3 του Α.Ν. 2344/1940 όπως τροποποιημένες και συμπληρωμένες ισχύουν σήμερα καθώς και τη σχετική με το αντικείμενο αυτό Δικαστηριακή και Διοικητική Νομολογία.

2. Τα συνημμένα και με κλίμακα 1:500 τοπογραφικά και υψομετρικά διαγράμαμτα σε μια πινακίδα που συντάχθηκαν από τον Π. Ζαβιτσάνο τοπ/φο Μηχ/κό ηλεγμένου για την ακρίβεια της αποτύπωσης από τη Μαίρη Ρόκκου τοπογράφο Μηχ/κό τις 19.3.92 και θεωρηθέν την 2.4.92 από τον Προϊστάμενος της Δ/νσης Τεχνικών Υπηρεσιών Ν. Αιτ/νίας όπως ορίζει το άρθρο 20 Ν.Δ. 719/77.

3. Την από 21.4.92 αίτηση των ενδιαφερομένων Στυλιανού Δ. Γκολέμη Αγγελική συζ. Π. Μελέτη και Θωμά Κ. Τσοβίλη κατοίκων Αθηνών με την οποία ζητούν το καθορισμό των ορίων αιγιαλού και Παραλίας στη παραπάνω τοποθεσία.

Την εκ της επιτοπίου μεταβάσεως σχηματισθείσα αντίληψη περί του πλάτους της βρεχομένης ζώνης της ξηράς και των λοιπών συναφών στοιχείων ήτοι:

α) Το γεγονός ότι στην περιοχή «Βελά» δεν υπάρχουν Παλίρροιες και θαλάσσια ρεύματα.

β) 'Οτι ο αιγιαλός και ο πέραν αυτού χώρος (παραλία) παρουσιάζουν σχεδόν την ίδια μορφολογία.

γ) Το γεγονός ότι στη τοποθεσία «Βελά» δεν υπάρχει καθορισμός παλαιού αιγιαλού και παραλίας (όρια), αποφασίζει,

1. Καθορίζει την οριογραμμή του αιγιαλού δια συνεχούς Πολυγωνικής γραμμής με κόκκινο χρώμα στις κορυφές Α1 έως Α12 οι οποίες εξασφαλίζονται απο τριγωνομετρικά σημεία που αναφέρονται επάνω στο τοπογραφικό διάγραμμα.


2. Την οριογραμμή της παραλίας δια συνεχούς Πολυγωνικής γραμμής με χρώμα κίτρινο, καθορίζεται ζώνη πλάτος (10) δέκα μέτρων επειδή δεν εξυπηρετούνται οι σκοποί της παραγράφου 1 του άρθρου 7 Α.Ν. 2344/40 στις κορυφές Π1 έως Π12 οι οποίες εξασφαλίζονται απο τα ίδια τριγωνομετρικά σημεία όπως και ο αιγιαλός.


3. Αποφαίνεται ότι στη τοποθεσία «Βελά» της Κοινότητας Βασιλόπουλου Ν. Αιτ/νίας δεν υπάρχει παλαιός Αιγιαλός.


Η παρούσα έκθεση συντάχθηκε σε (17) δεκαεπτά αντίτυπα και υπογράφεται όπως παρακάτω.

Η ΕΠΙΤΡΟΠΗ

(υπογραφές)

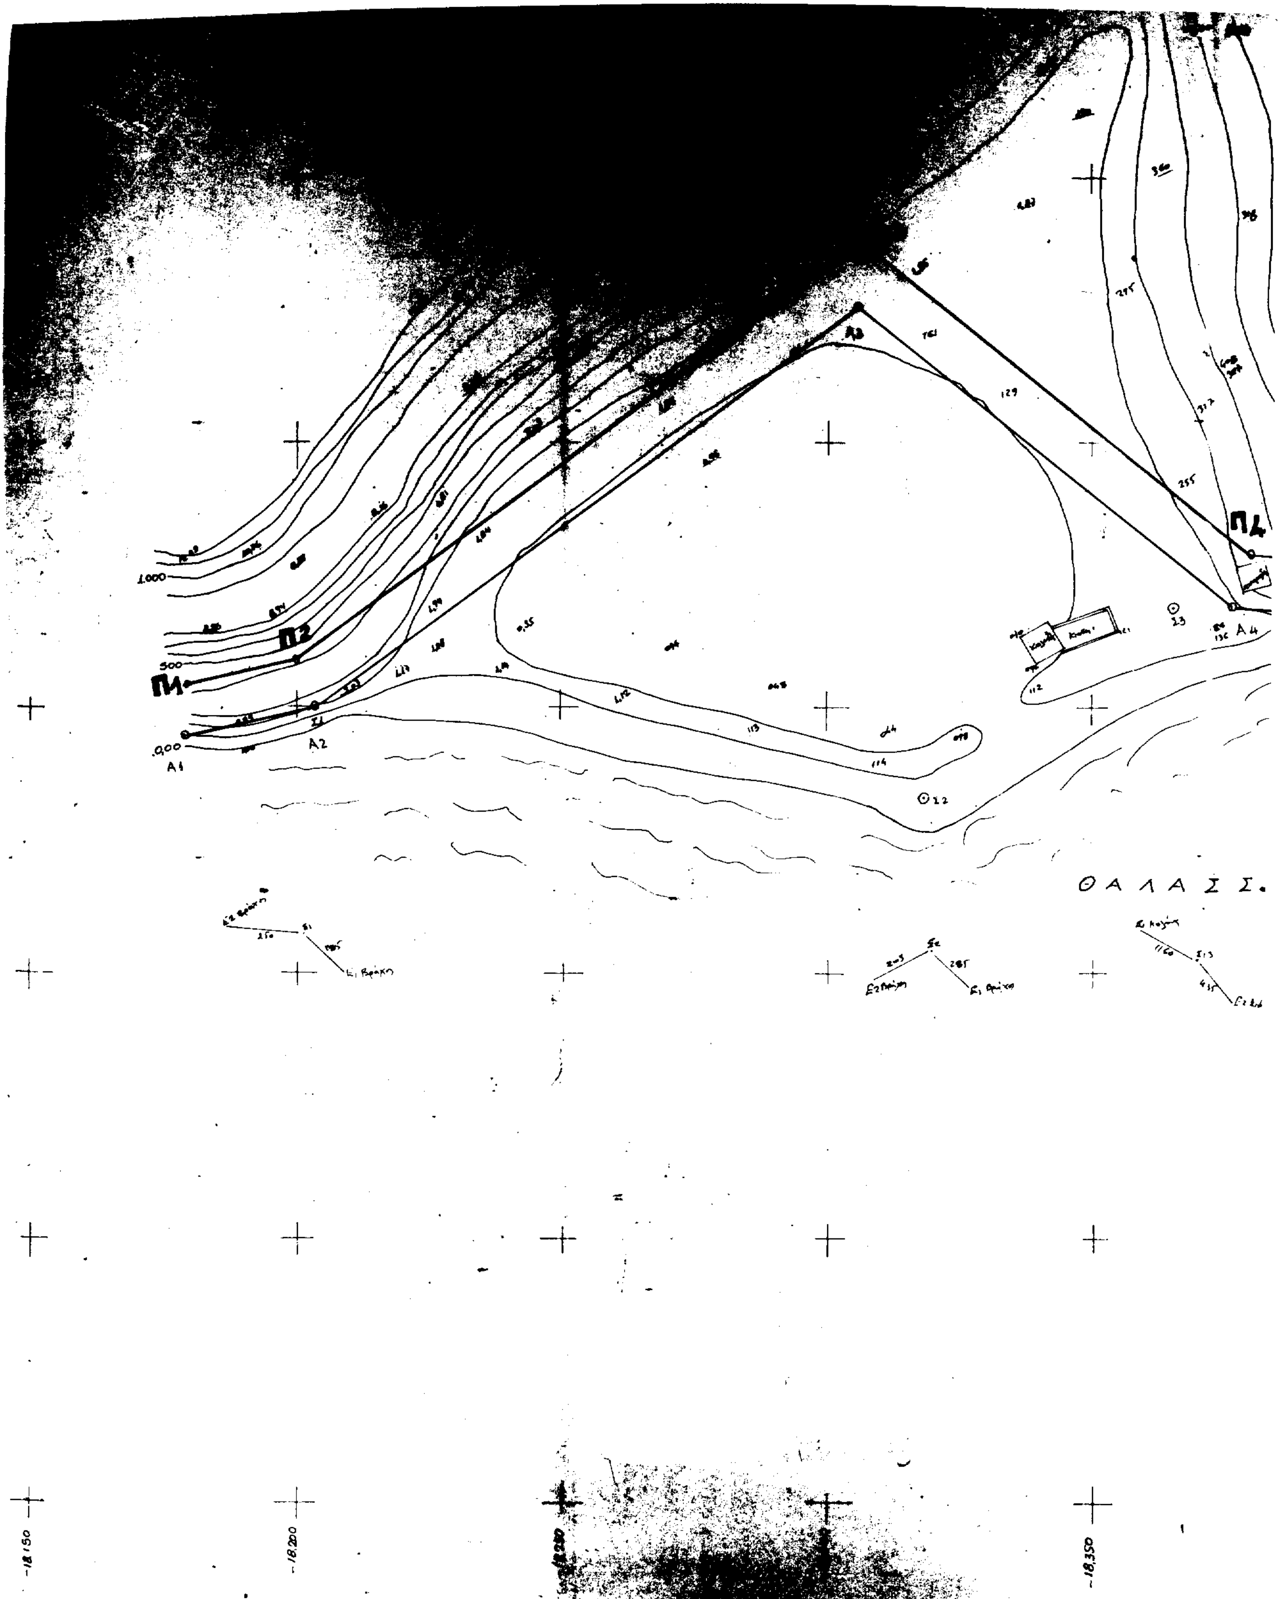
Π1
Π2
Π4
Α1
Α2
Α3
Α4
Σ2
Σ3
1.000
500
0,00
Θ Α Λ Α Σ Σ.
-18.150
-18.200
-18.350

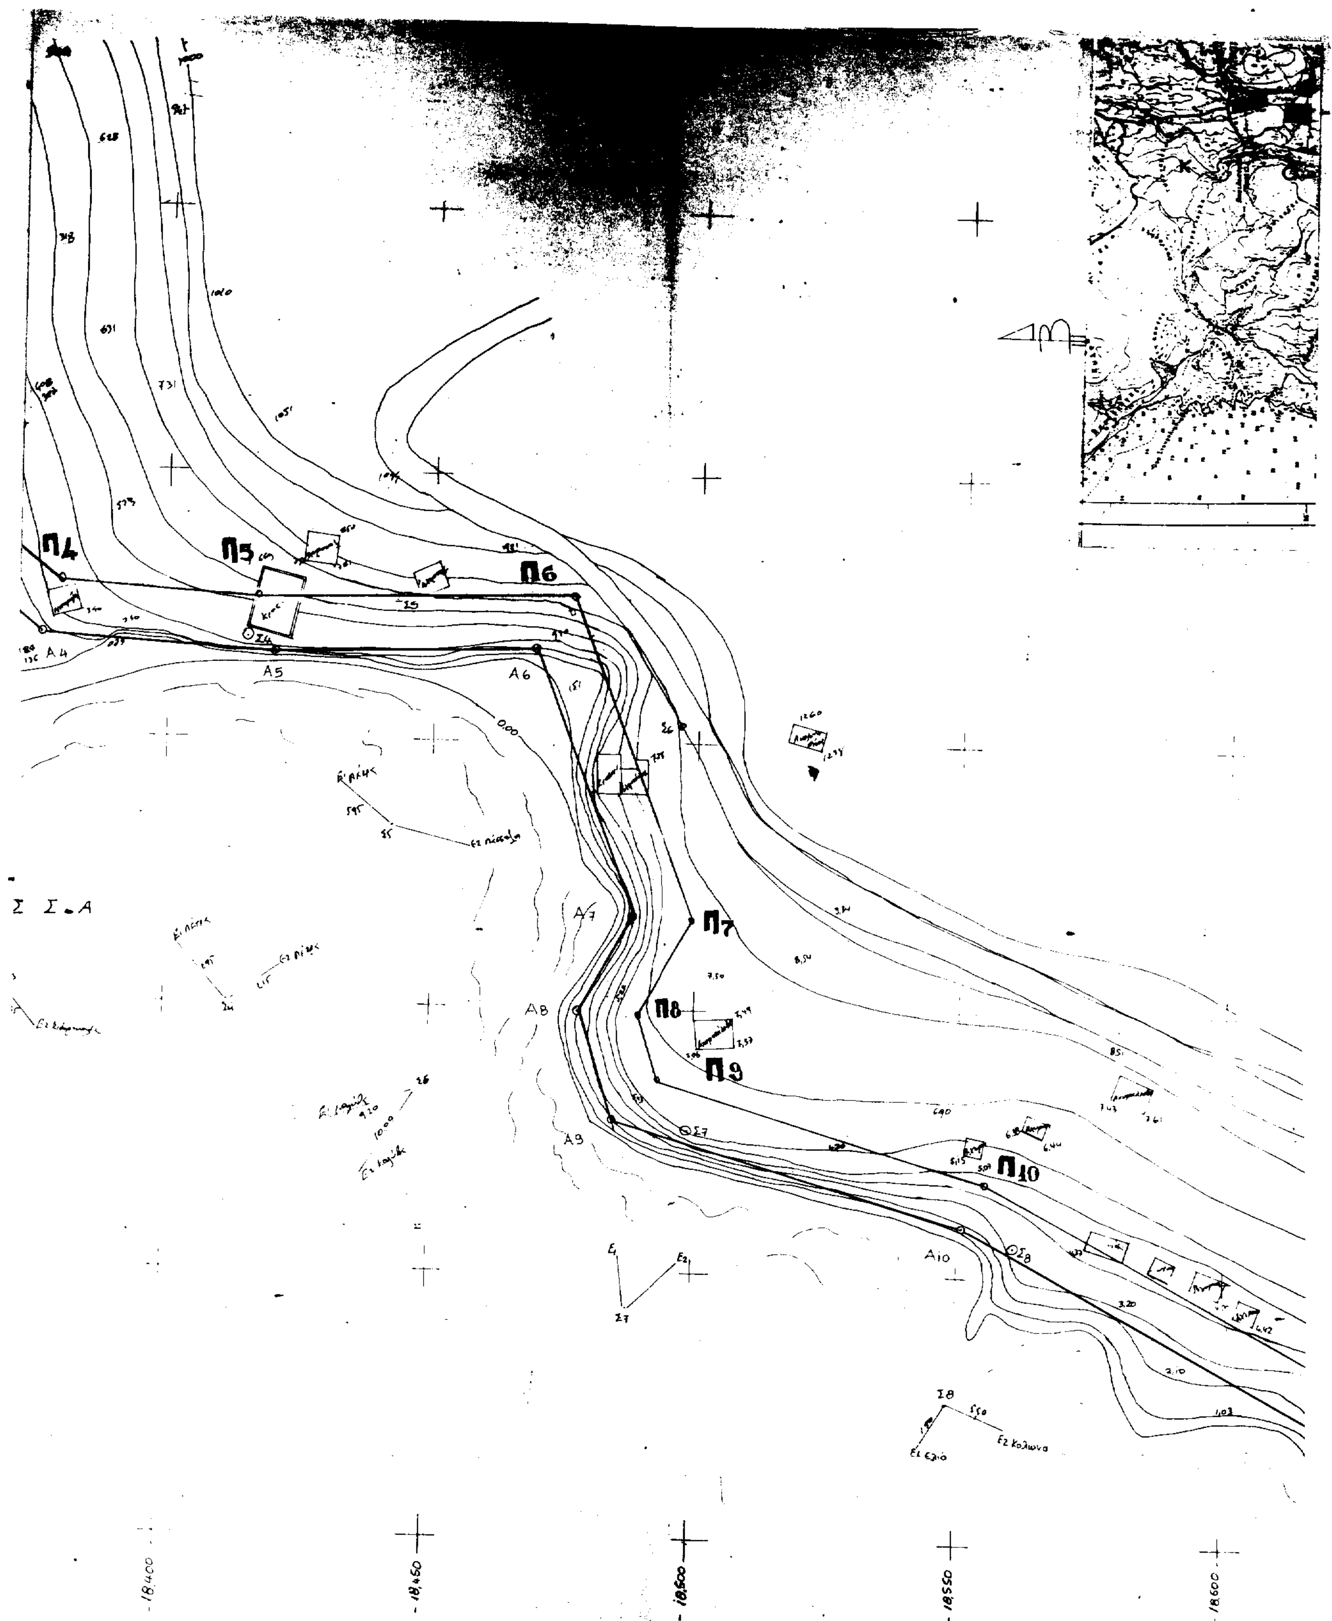
Π4
Π5
Π6
Π7
Π8
Π9
Π10
Α4
Α5
Α6
Α7
Α8
Α9
Α10
Σ7
Σ8
Σ Σ.Α
-18,400
-18,450
-18,500
-18,550
-18,600

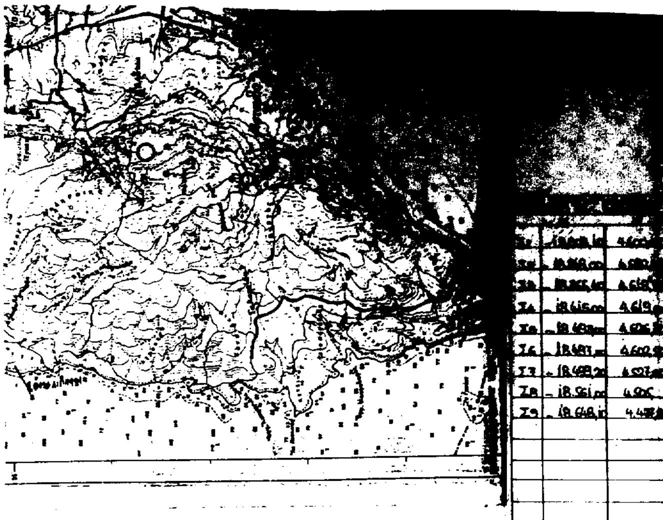

ΑΠΟΣΠΑΣΜΑ ΧΑΡΤΟΥ 1:5000 ΓΥΣ

ΠΙΝΑΞ ΣΥΝΤΕΤΑΓΜΕΝΩΝ ΚΟΡΥΦΩΝ ΑΙΓΙΑΛΟΥ	χ	ψ
Α1	-18.179,00	4.594,00
Α2	-18.208,00	4.600,00
Α3	-18.306,00	4.615,00
Α4	-18.377,00	4.619,00
Α5	-18.420,00	4.616,50
Α6	-18.468,50	4.617,50
Α7	-18.488,00	4.567,00
Α8	-18.478,50	4.549,50
Α9	-18.485,00	4.529,00
Α10	-18.552,00	4.509,00
Α11	-18.630,00	4.466,50
Α12	-18.659,50	4.463,50

Η ΕΠΙΤΡΟΠΗ

1

2

3

Συνοδεύει την απο

ψηφισμένη της παραπάνω επιτροπής


Γραμμή Αιγιαλού ————

Γραμμή παραλίας η οποία είναι με πλευρές παράλληλες προς την γραμμή του αιγιαλού και σε αποστάσεις 10 μέτρα από αυτήν ————

ΥΠΟΜΝΗΜΑ

1. ΚΛΙΜΑΞ 1:500

2 ΤΡΙΓΩΝ. ΕΞΑΡΤΗΣΗ ΓΥΣ 1:5000

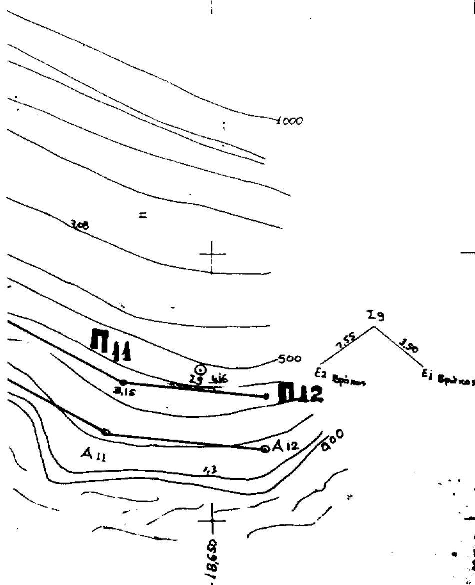



Μεσολόγγι 19.3.92

Ελέγχθηκε επί τόπου για την ακρίβεια της αποτύπωσης.

Μαίρη Φόκκου

Τοπ. Μηχανικός με συμβ.

ΘΕΩΡΗΘΗΚΕ

Μεσολόγγι 2-4-1992

Ο Προϊστάμενος Τμ. Σ.

ΤΟΠΟΓΡΑΦΙΚΟ ΔΙΑΓΡΑΜΜΑ

ΚΑΘΟΡΙΣΜΟΥ ΟΡΙΩΝ ΑΙΓΙΑΛΟΥ ΠΑΡΑΛΙΑΣ

ΠΕΡΙΟΧΗ ΒΕΛΑ - ΒΑΣΙΛΟΠΟΥΛΟΥ-ΑΣΤΑΚΟΥ- ΞΗΡΟΜΕΡΟΥ ΑΙΤΩΛ/ΝΙΑΣ

ΕΝΔΙΑΦΕΡΟΜΕΝΟΣ: 1) ΣΤΥΛΙΑΝΟΣ Δ. ΓΚΟΛΕΜΗΣ- ΑΓΓΕΛΙΚΗ ΣυΖ. ΠΑΝ. ΜΕΛΕΤΗ- ΘΩΜΑΣ ΤΣΟΒΙΛΗΣ ΤΟΥ ΚΩΝ/ΝΟΥ.

ΚΟΙΝΟΤΗΤΑ : ΒΑΣΙΛΟΠΟΥΛΟΥ
ΕΠΑΡΧΙΑ : ΞΗΡΟΜΕΡΟΥ
ΑΡΜΟΔΙΑ ΟΙΚΟΝΟΜΙΚΗ ΕΦΟΡΙΑ: ΑΣΤΑΚΟΥ
ΝΟΜΑΡΧΙΑ : ΑΙΤΩΛ/ΝΙΑΣ

Μεσολόγγι 26 - 2 - 1992

Ο ΣΥΝΤΑΞΑΣ

ΠΑΝΟΣ Σ. ΖΑΒΙΤΣΑΝΟΣ

ΚΤΗΜΑΤΙΚΗ ΥΠΗΡΕΣΙΑ ΑΙΤΩΛ/ΝΙΑΣ

ΣΥΝΤΑΣΣΕΤΑΙ ΜΕ ΤΗΝ 113/94

ΑΠΟΦΑΣΗ ΝΟΜ/ΧΗ ΑΙΤΩΛ/ΝΙΑΣ

ΠΟΛΕΟΔΟΜΙΑ

ΑΠΟΦΑΣΕΙΣ

Αριθ. 302 (2)

Τροποποίηση εγκεκριμένου σχεδίου πόλης Λάρισας με «Κατάργηση του Κ.Χ. μεταξύ των Ο.Τ. 1037 και 1037Α και ενοποίηση αυτών σε ενιαίο Ο.Τ. 1037» Συνοικία: «ΑΓ. ΣΑΡΑΝΤΑ».

Ο ΔΗΜΑΡΧΟΣ ΛΑΡΙΣΑΣ

Έχοντας υπόψη:

1. Τις διατάξεις:

α) Του από 17.7.23 Ν. Δ/τος «περί σχεδίων πόλεων και κωμών».

β) Του Ν. Δ/τος 1577/1985, περί Γ.Ο.Κ.

γ) Του Ν.Δ/τος 3200/1995, περί διοικητικής αποκέντρωσης.

δ) Του Ν. Δ/τος 712/1970 εκτελεστικών του Ν. 532/1970, περί συμπληρώσεως των διατάξεων περί διοικητικής αποκέντρωσης.

ε) Του Ν. Δ/τος 1032/1980, περί συστάσεως του Υπουργείου Χ.Ο.Π. κ.λ.π.

στ) Του Ν. Δ/τος 183/1986, περί έγκρισης τροποποιήσεως και καθορισμού όρων και περιορισμών δόμησης από τους Νομάρχες (ΦΕΚ 70α/5.6.86).

ζ) Του από 30.4.87 Π.Δ/τος περί έγκρισης τροποποιήσεων εγκεκριμένου σχεδίου πόλης με απόφαση του Δημοτικού Συμβουλίου του Δήμου Λάρισας (ΦΕΚ 391 Δ'/13.5.87).

η) το από 30.3.89 (ΦΕΚ αριθμ. Φύλλου 183 Δ), αναθεωρηθέν σχέδιο πόλης Λάρισας και υπ' αριθ. 811/17.2.89 απόφαση Νομάρχη.

2. Την απόφαση 670/92 του Δημοτικού Συμβουλίου Λάρισας με την οποία προτείνεται η τροποποίηση του εγκεκριμένου σχεδίου πόλης ως εξής: «Κατάργηση του Κ.Χ. μεταξύ των Ο.Τ. 1037 και 1037Α και ενοποίηση αυτών σε ενιαίο Ο.Τ. 1037» Συνοικία: Σουφλάρια.

3. Την από 22.9.93 γνωμοδότηση του συμβουλίου Χ.Ο.Π. Νομού Λάρισας (αύξοντα αριθμό 297, αριθμ. συνεδρίας 11η).

4. Την οριστική απόφαση 692/93 του Δημοτικού Συμβουλίου Λάρισας για την προτεινόμενη τροποποίηση, αποφασίζουμε:

ΑΡΘΡΟ 1ο

Την τροποποίηση του εγκεκριμένου ρυμοτομικού σχεδίου πόλης ως εξής: «Κατάργηση του Κ.Χ. μεταξύ των Ο.Τ. 1037 και 1037Α και ενοποίηση αυτών σε ενιαίο Ο.Τ. 1037» Συνοικία: ΑΓ. ΣΑΡΑΝΤΑ, όπως φαίνεται φαίνεται χρωματισμένο στο σχεδιάγραμμα που συνοδεύει αυτή. Το εγκεκριμένο σχέδιο θα αναρτηθεί στο Δημοτικό Κατάστημα επί 15θήμερο.

ΑΡΘΡΟ 2ο

Από τις διατάξεις αυτής της απόφασης δεν προκαλείται δαπάνη εις βάρος του προϋπολογισμού του Δήμου Λάρισας.

Η ισχύς της παρούσας απόφασης αρχίζει από την δημοσίευση της στην εφημερίδα της Κυβερνήσεως.

Μετά την παραπάνω δημοσίευση η απόφαση μαζί με το σχετικό τοπογραφικό διάγραμμα που τη συνοδεύει να αναρτηθεί στο Δημοτικό Κατάστημα επί 15ήμερο για ενημέρωση.

Η απόφαση αυτή και το τοπογραφικό διάγραμμα που τη συνοδεύει να δημοσιευθούν στην εφημερίδα της Κυβερνήσεως.

Λάρισα, 19 Ιανουαρίου 1994

Ο Δήμαρχος
ΑΡΙΣΤΕΙΔΗΣ ΛΑΜΠΡΟΥΛΗΣ

ΑΠΟΣΠΑΣΜΑ ΕΓΚΕΚΡΙΜΕΝΟΥ ΣΧΕΔΙΟΥ
ΚΛΙΜΑΚΑ 1:1000

φ 312

ΔΗΜΟΣ ΛΑΡΙΣΑΣ

Δ/ΝΣΗ ΤΕΧΝΙΚΗΣ ΥΠΗΡΕΣΙΑΣ
ΤΜΗΜΑ ΠΟΛΕΟΔΟΜΙΑΣ
ΓΡΑΦΕΙΟ ΣΧΕΔΙΟΥ ΠΟΛΗΣ & ΚΥΚΛΟΦΟΡΙΑΚΩΝ ΡΥΘΜΙΣΕΩΝ

ΤΟΠΟΓΡΑΦΙΚΟ ΔΙΑΓΡΑΜΜΑ
ΤΡΟΠΟΠΟΙΗΣΗ ΣΧΕΔΙΟΥ ΠΟΛΗΣ ΛΑΡΙΣΑΣ
ΣΤΟ Ο.Τ. 1037.-1037Α **ΠΙΝ.** 14.04.
ΣΥΝΟΙΚΙΣΜΟΣ: Α[illegible]Α
ΘΕΜΑ: "ΚΑΤΑΡΓΗΣΗ ΤΟΥ Κ.Χ. ΜΕΤΑΞΥ ΤΩΝ ΟΤ 1037 ΚΑΙ 1037Α ΚΑΙ ΕΝΟΠΟΙΗΣΗ ΑΥΤΩΝ ΣΕ ΕΝΙΑΙΟ ΟΤ 1037"



Το παρον συνοδευει την υπ αριθμ 670/92 αποφαση Δ Σ Λαρισας

Λαρισα 16-12-92

Η ΠΡΟΙΣΤΑΜΕΝΗ

Ο ΣΥΝΤΑΞΑΣ

Γ. ΣΑΡΑΤΣΗΣ

ΘΕΩΡΗΘΗΚΕ
Λαρισα 16.12.1992

Η ΔΙΝΤΡΙΑ

ΑΣΗΜ Α.ΒΑΛΙΩΤΟΥ
ΑΡΧΙΤΕΚΤΩΝ ΜΗΧΙΚΟΣ